


* Les superfícies útils es poden veure lleugerament modificades durant el desenvolupament del projecte executiu amb les definicions dels tamanyes de pilars i patis instal·lacions.

* El sanejament de plantes superiors es derivarà pels sostres d'oficines i locals.

CARRER DEL CONSELL DE LA TERRA


AVINGUDA DE LES NACIONS UNIDES



CARRER DELS PARAIRES

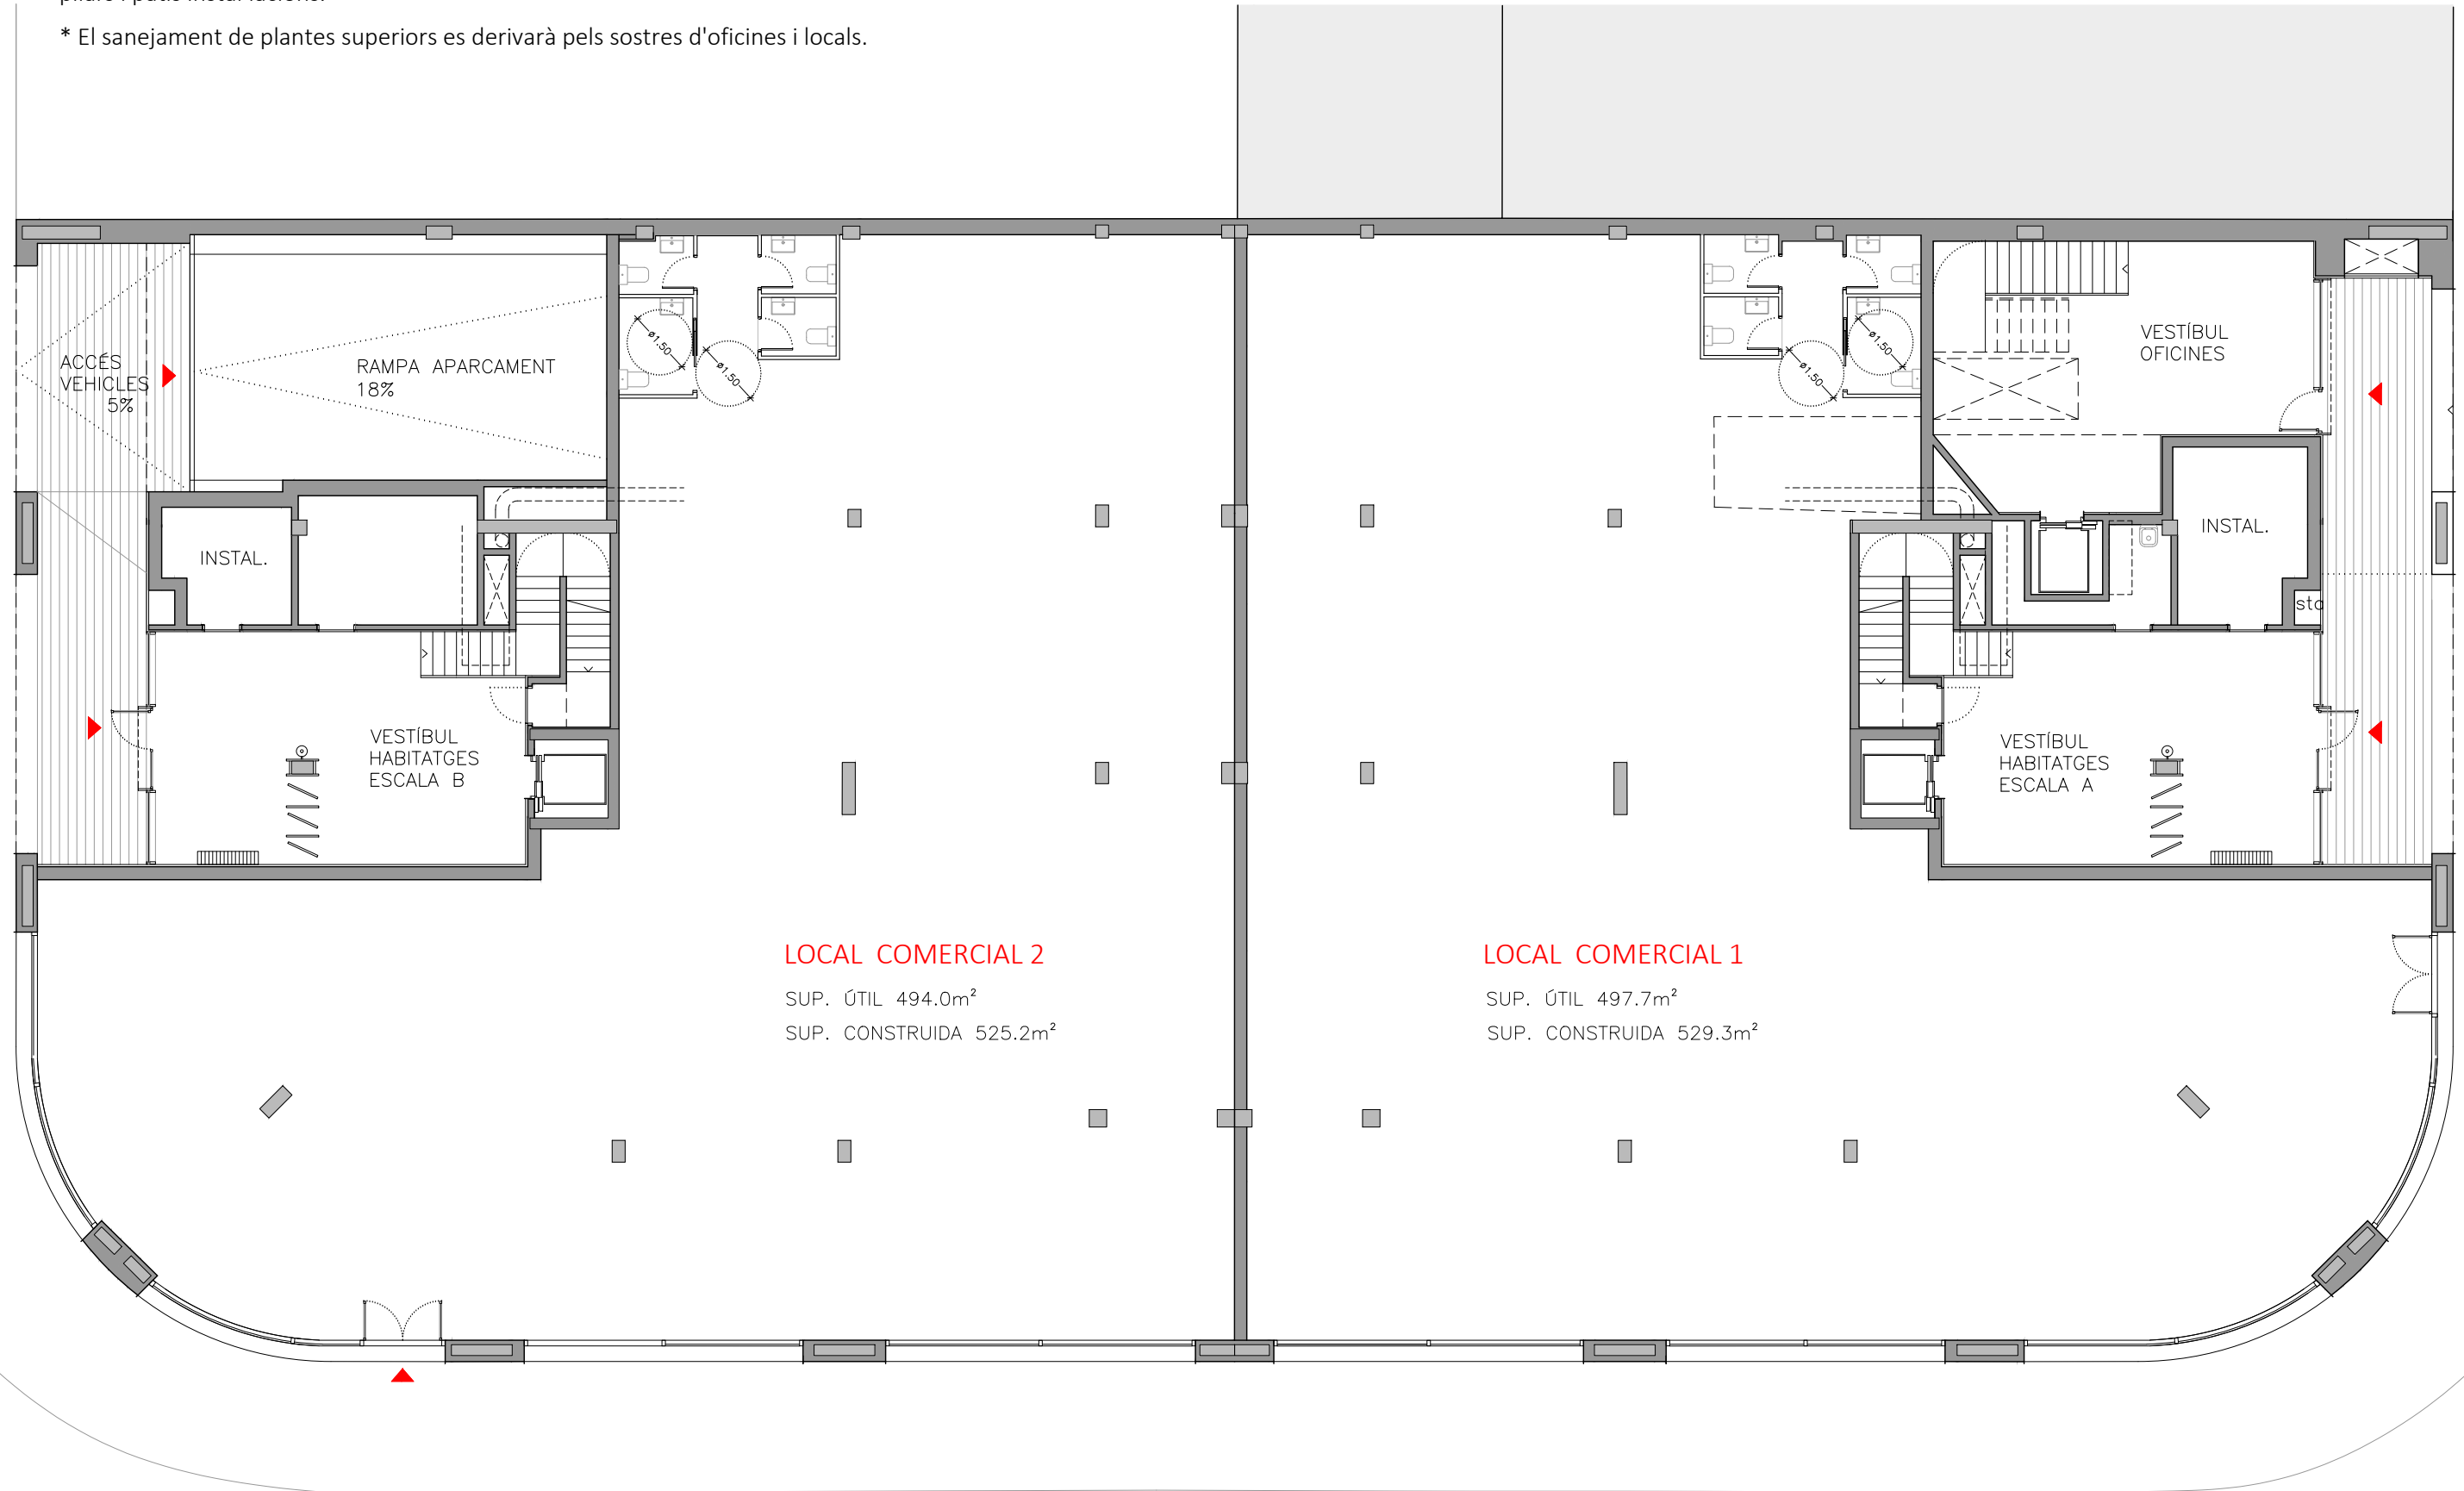

LOCAL COMERCIAL 2
 SUP. ÚTIL 494.0m²
 SUP. CONSTRUÏDA 525.2m²

LOCAL COMERCIAL 1
 SUP. ÚTIL 497.7m²
 SUP. CONSTRUÏDA 529.3m²

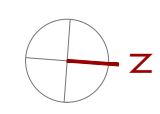

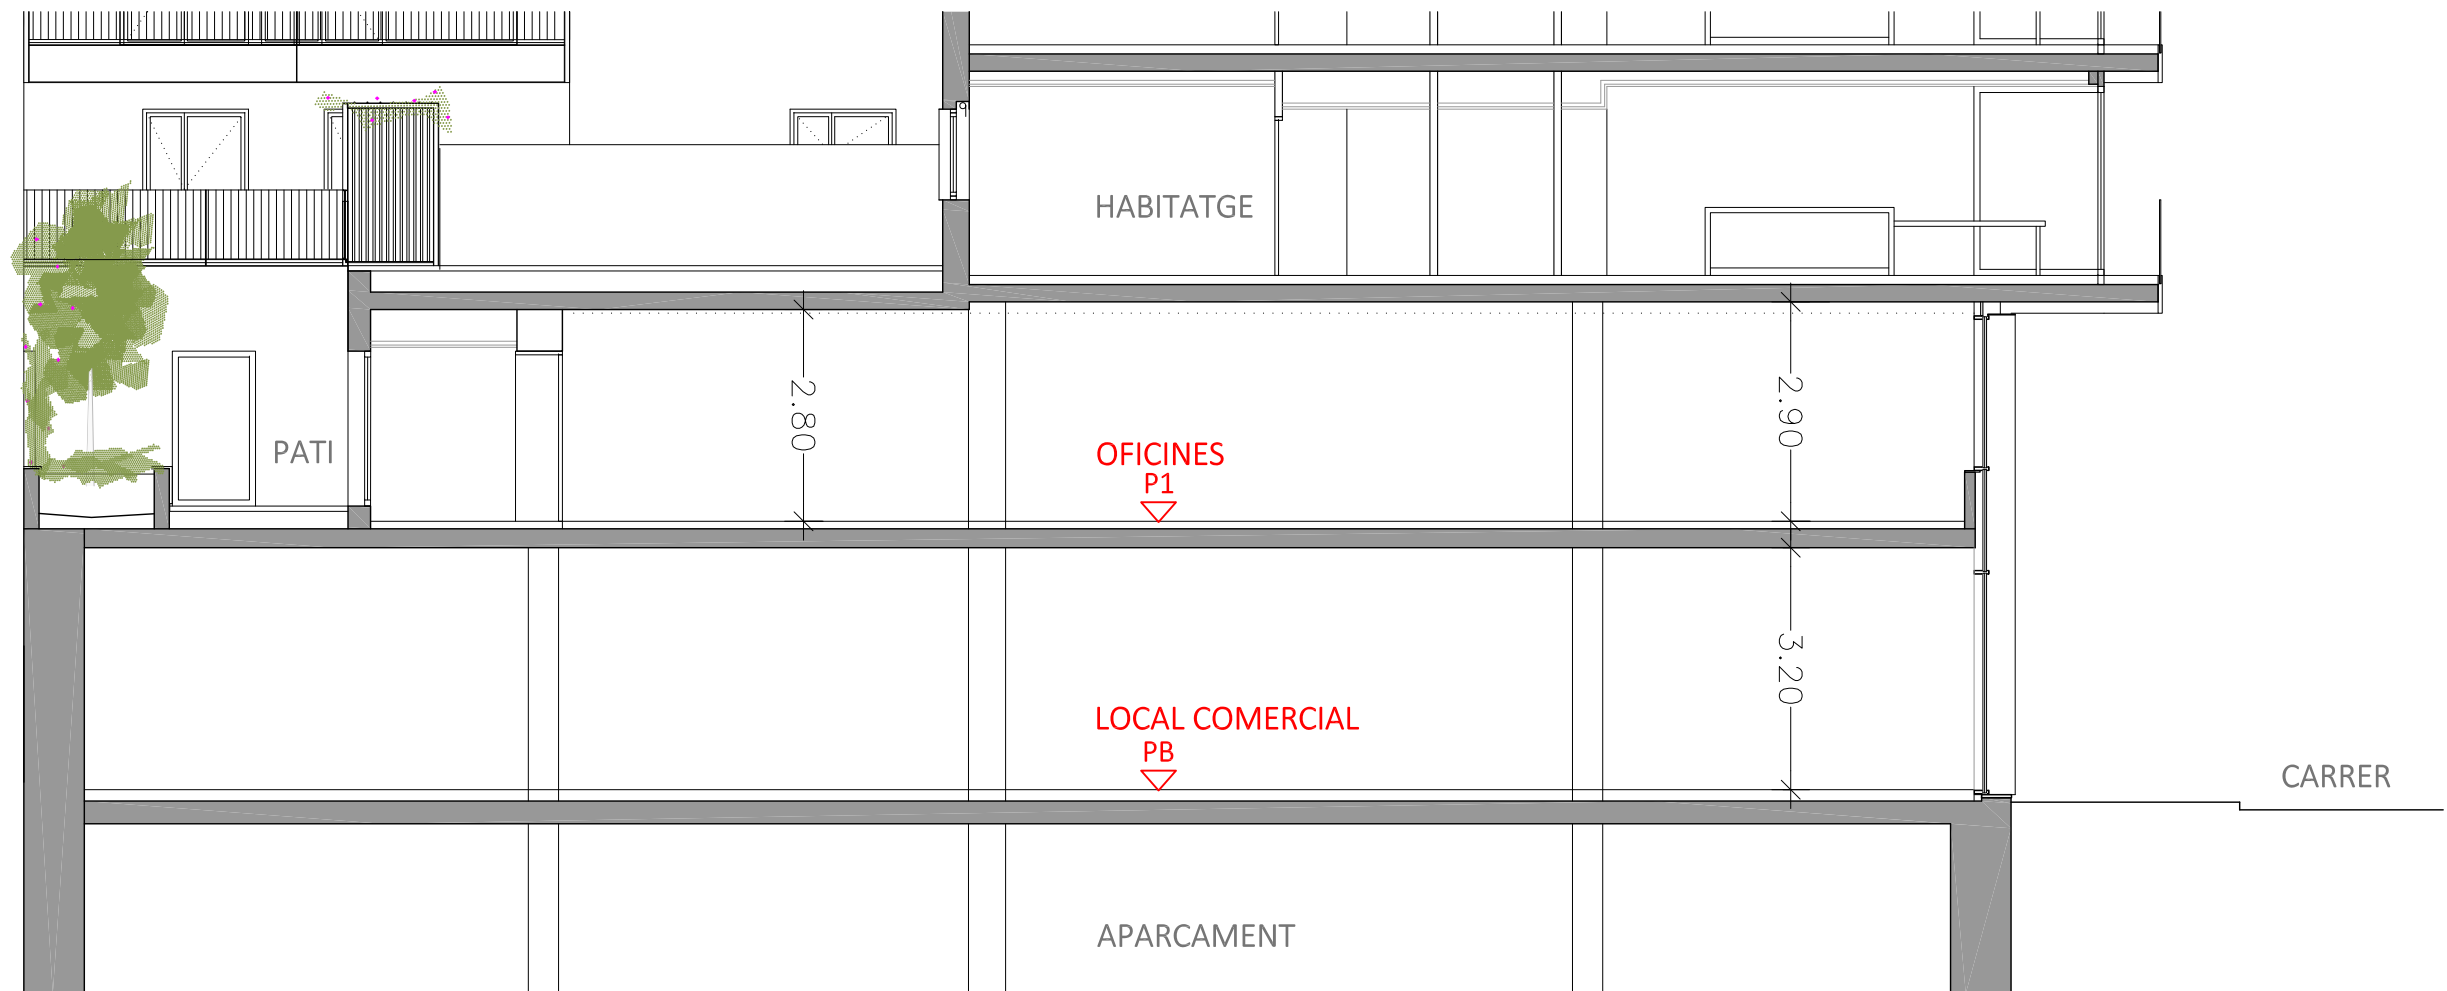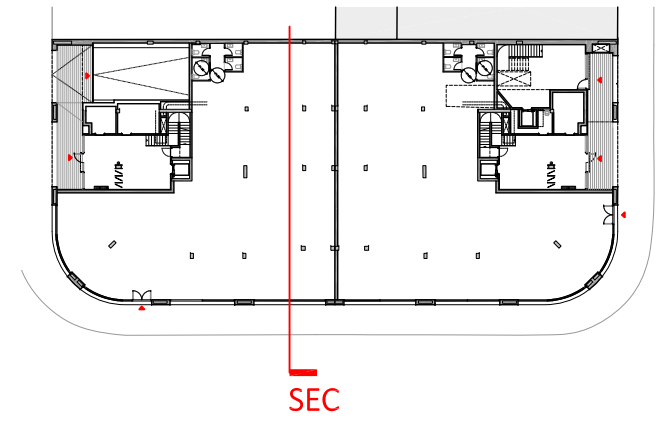

* Les alçades lliures es poden veure lleugerament modificades durant el desenvolupament del projecte executiu.

* El sanejament de plantes superiors es derivarà pels sostres d'oficines i locals.