




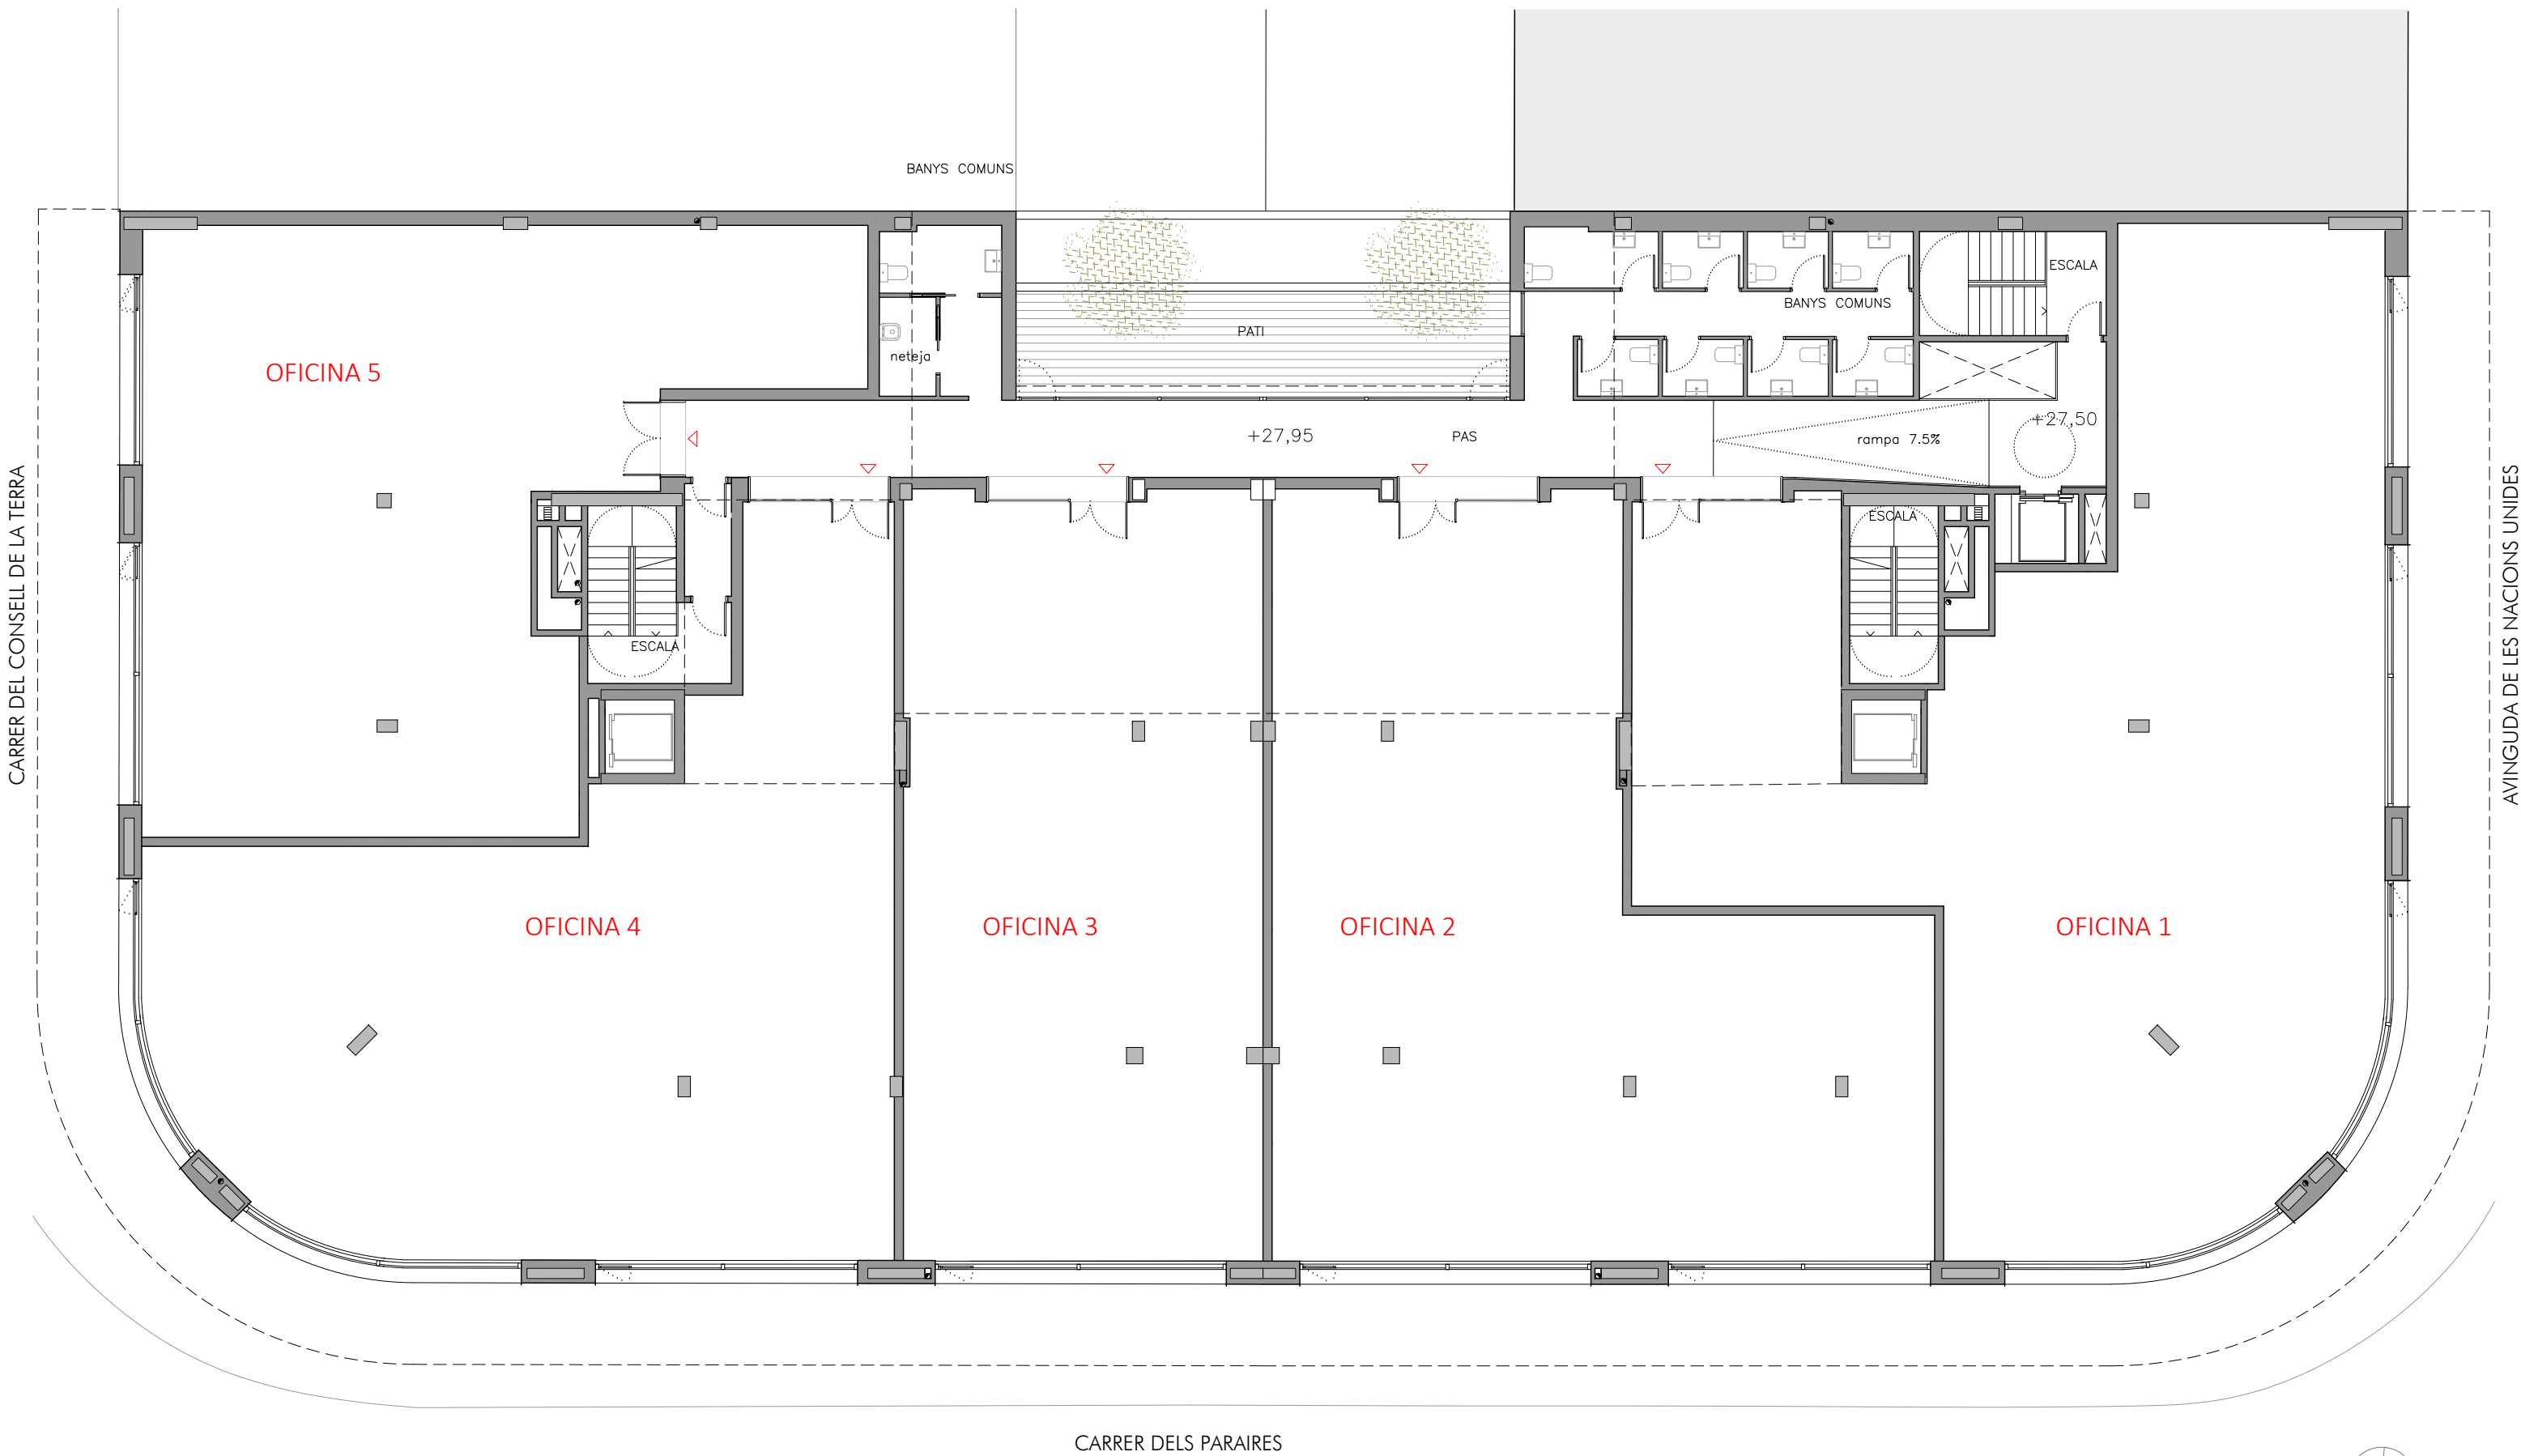


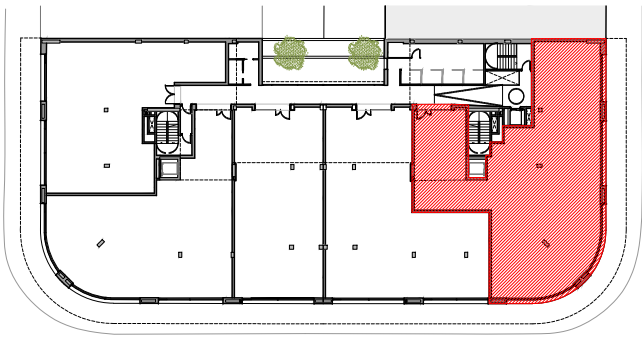


OFICINA 1	
SUPERFÍCIE ÚTIL	286,3 m ²
SUPERFÍCIE CONSTRUÏDA	315,8 m ²
SUPERFÍCIE CONSTRUÏDA AMB ZONES COMUNS	379,0 m ²

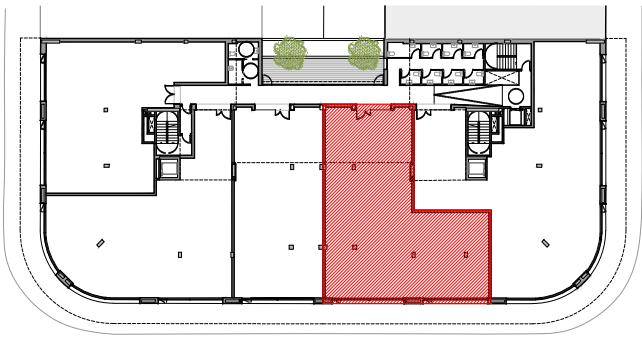


OFICINA 2	
SUPERFÍCIE ÚTIL	225,8 m ²
SUPERFÍCIE CONSTRUÏDA	242,9 m ²
SUPERFÍCIE CONSTRUÏDA AMB ZONES COMUNS	291,5 m ²

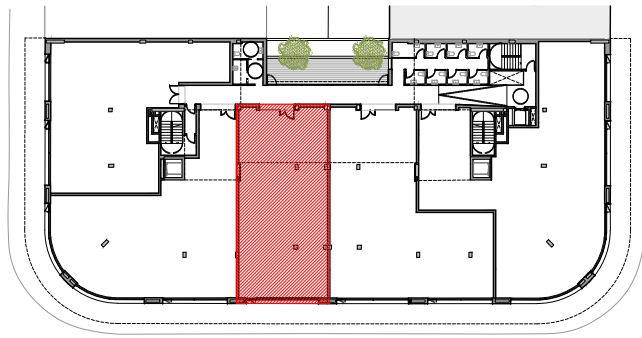

OFICINA 3	
SUPERFÍCIE ÚTIL	165,2 m ²
SUPERFÍCIE CONSTRUÏDA	177,4 m ²
SUPERFÍCIE CONSTRUÏDA AMB ZONES COMUNS	212,9 m ²

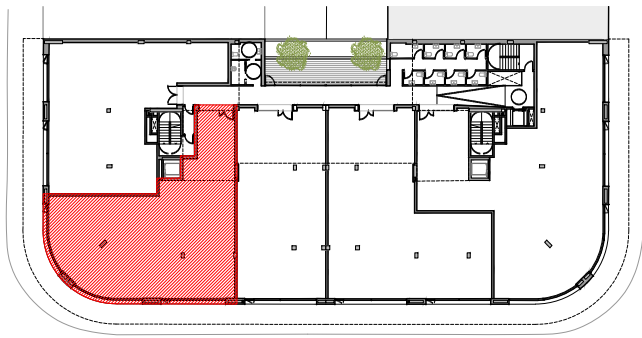



OFICINA 4	
SUPERFÍCIE ÚTIL	217,4 m ²
SUPERFÍCIE CONSTRUÏDA	239,4 m ²
SUPERFÍCIE CONSTRUÏDA AMB ZONES COMUNS	287,3 m ²

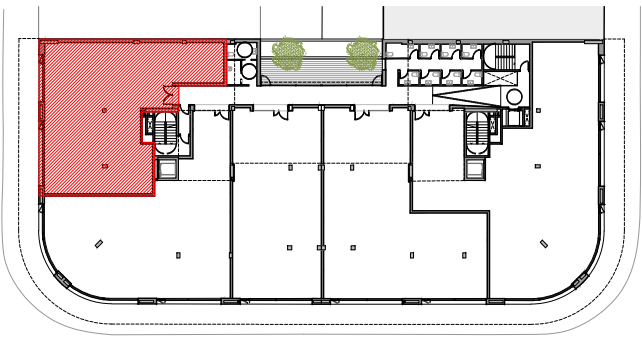

OFICINA 5	
SUPERFÍCIE ÚTIL	189,4 m ²
SUPERFÍCIE CONSTRUÏDA	209,7 m ²
SUPERFÍCIE CONSTRUÏDA AMB ZONES COMUNS	251,7 m ²

* Les superfícies útils es poden veure lleugerament modificades durant el desenvolupament del projecte executiu amb les definicions dels tamanyes de pilars i patis instal·lacions.

* El sanejament de plantes superiors es derivarà pels sostres d'oficines i locals.

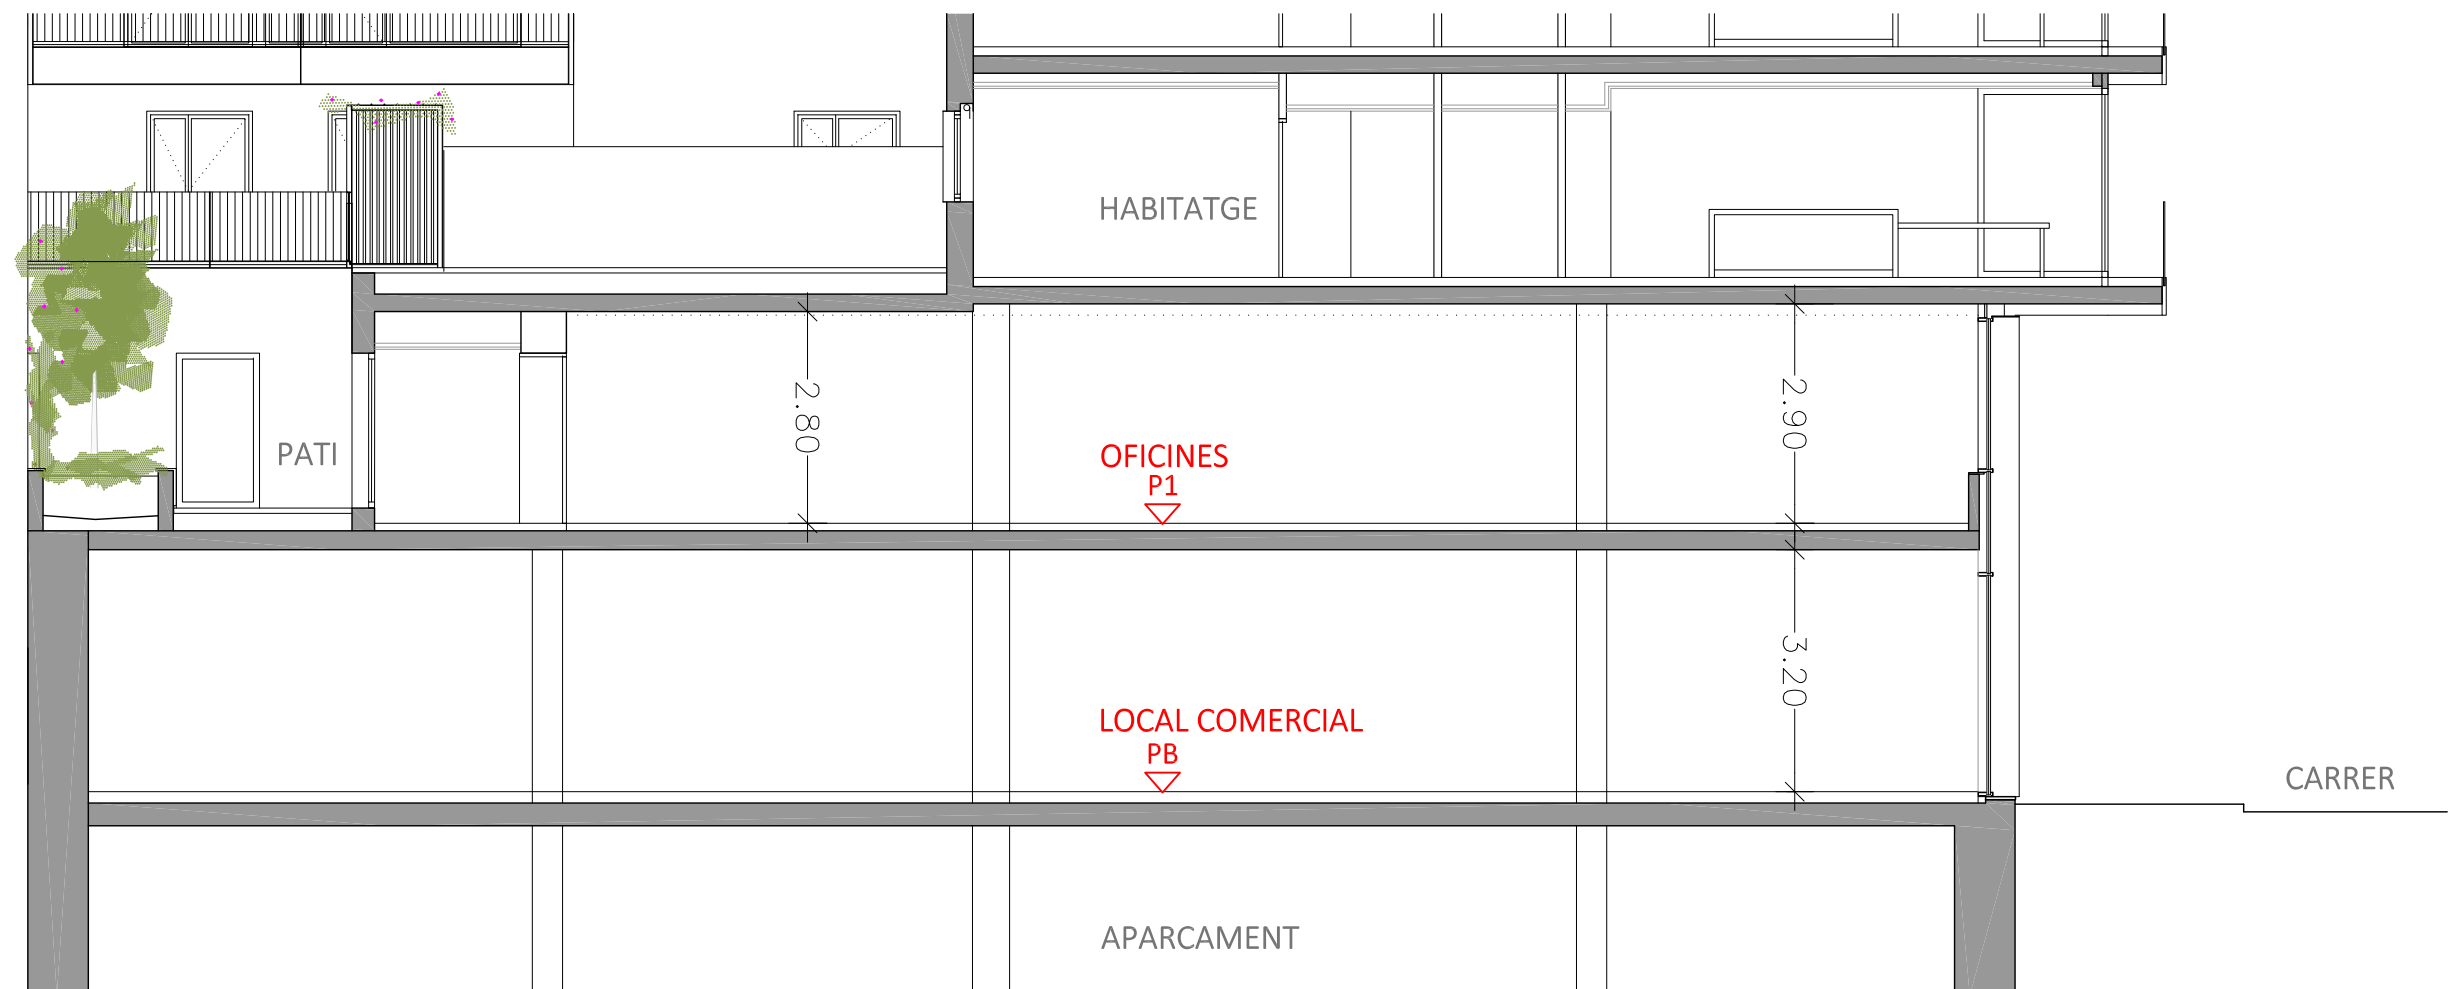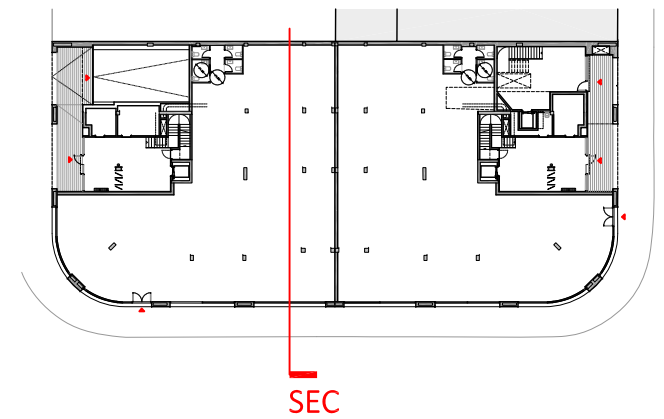

* Les alçades lliures es poden veure lleugerament modificades durant el desenvolupament del projecte executiu.

* El sanejament de plantes superiors es derivarà pels sostres d'oficines i locals.