


* Les superfícies útils es poden veure lleugerament modificades durant el desenvolupament del projecte executiu amb les definicions dels tamanyes de pilars i patis instal·lacions.

* El sanejament de plantes superiors es derivarà pels sostres d'oficines i locals.

CARRER DEL CONSELL DE LA TERRA

AVINGUDA DE LES NACIONS UNIDES

CARRER DELS PARAIRES

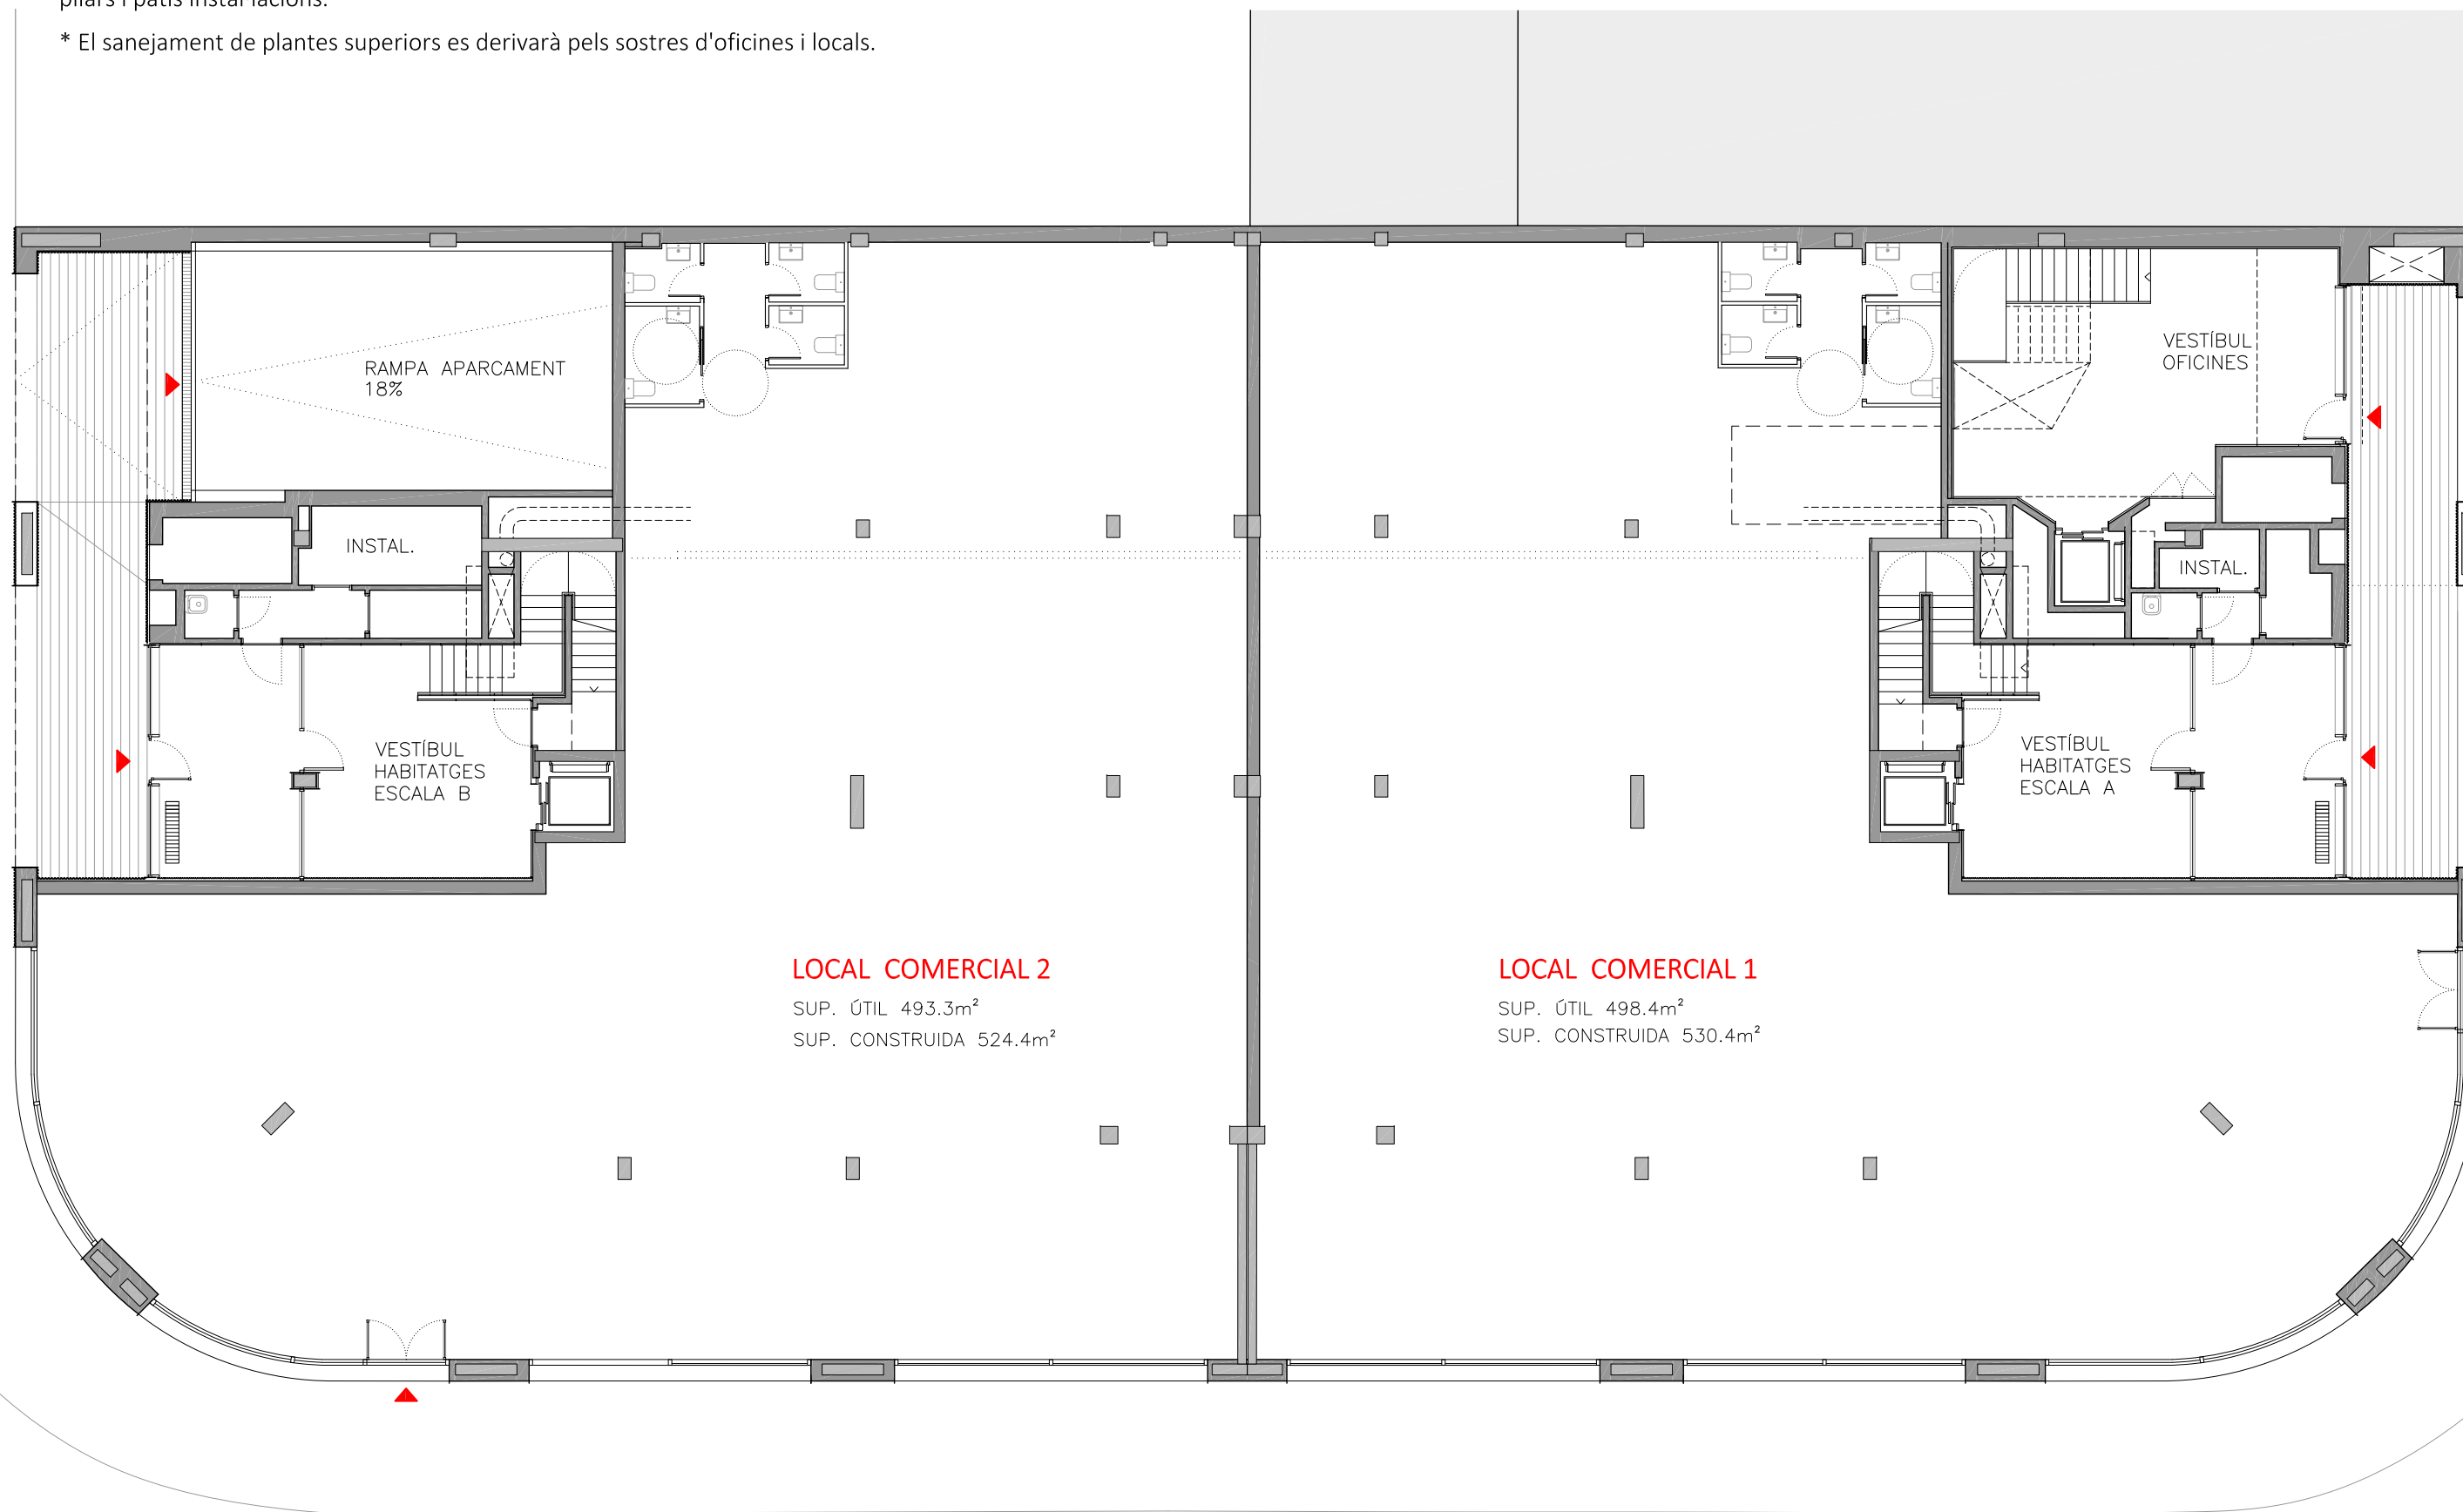

LOCAL COMERCIAL 2
SUP. ÚTIL 493.3m²
SUP. CONSTRUÏDA 524.4m²

LOCAL COMERCIAL 1
SUP. ÚTIL 498.4m²
SUP. CONSTRUÏDA 530.4m²