

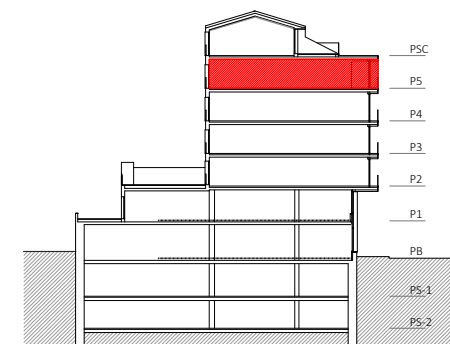


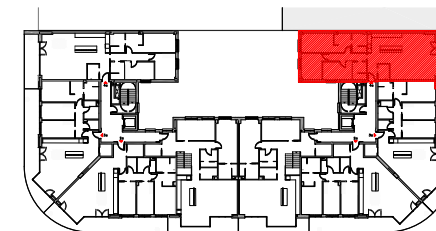

ESCALA A - 5è 4a

E-M-C	Sala-Menjador-Cuina	55,4 m ²
H1	Habitació 1	18,7 m ²
H2	Habitació 2	11,6 m ²
H3	Habitació 3	10,1 m ²
B1	Bany 1	5,5 m ²
B2	Bany 2	5,0 m ²
SF	Safareig	3,5 m ²
R	Rebedor	3,2 m ²
P	Pas	5,9 m ²
SUPERFÍCIE ÚTIL HABITATGE		118,9 m ²
T	Terrassa	15,7 m ²
TOTAL SUPERFÍCIE ÚTIL HABITATGE		134,6 m ²

SUPERFÍCIE CONSTRUÏDA HABITATGE 138,2 m²
(no inclou terrasses)

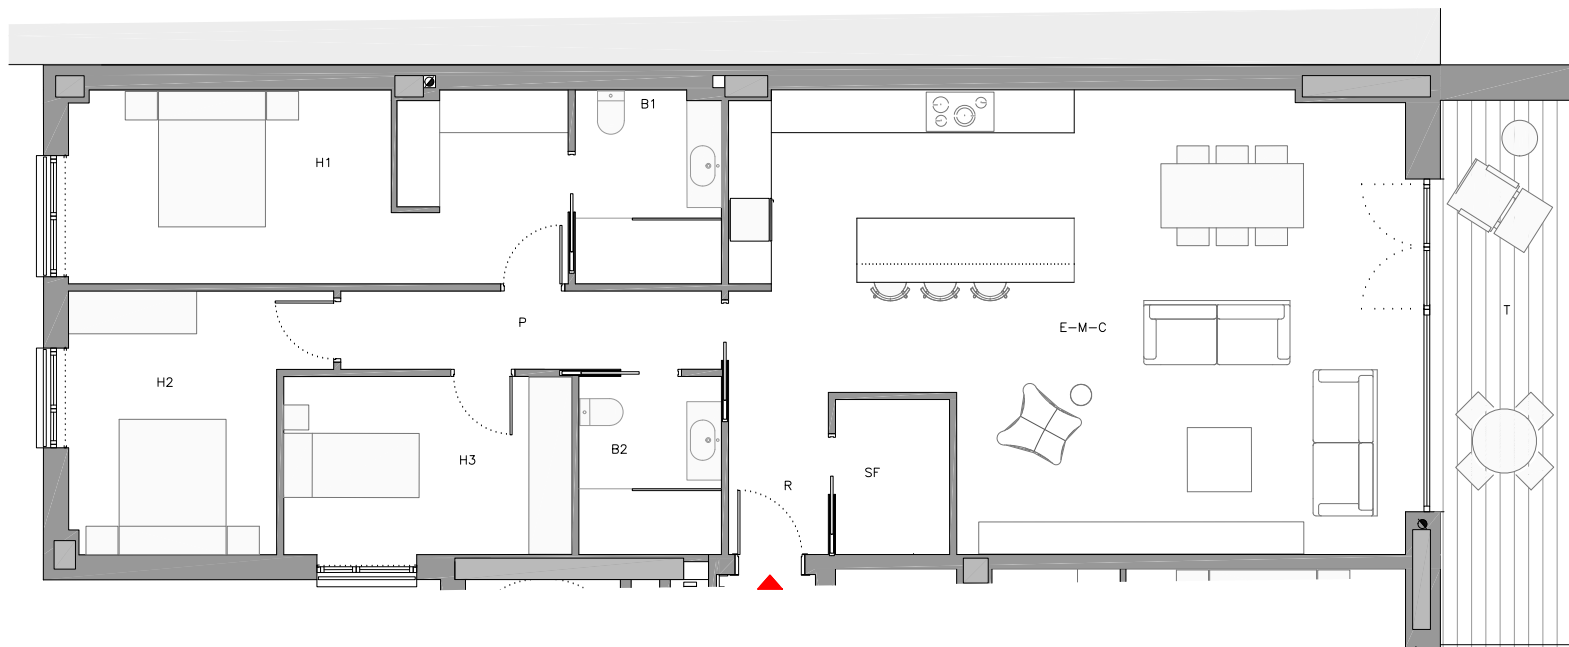

* Les superfícies útils es poden veure lleugerament modificades durant el desenvolupament del projecte executiu amb les definicions dels tamany de pilars i patis instal·lacions.